


Area di progetto

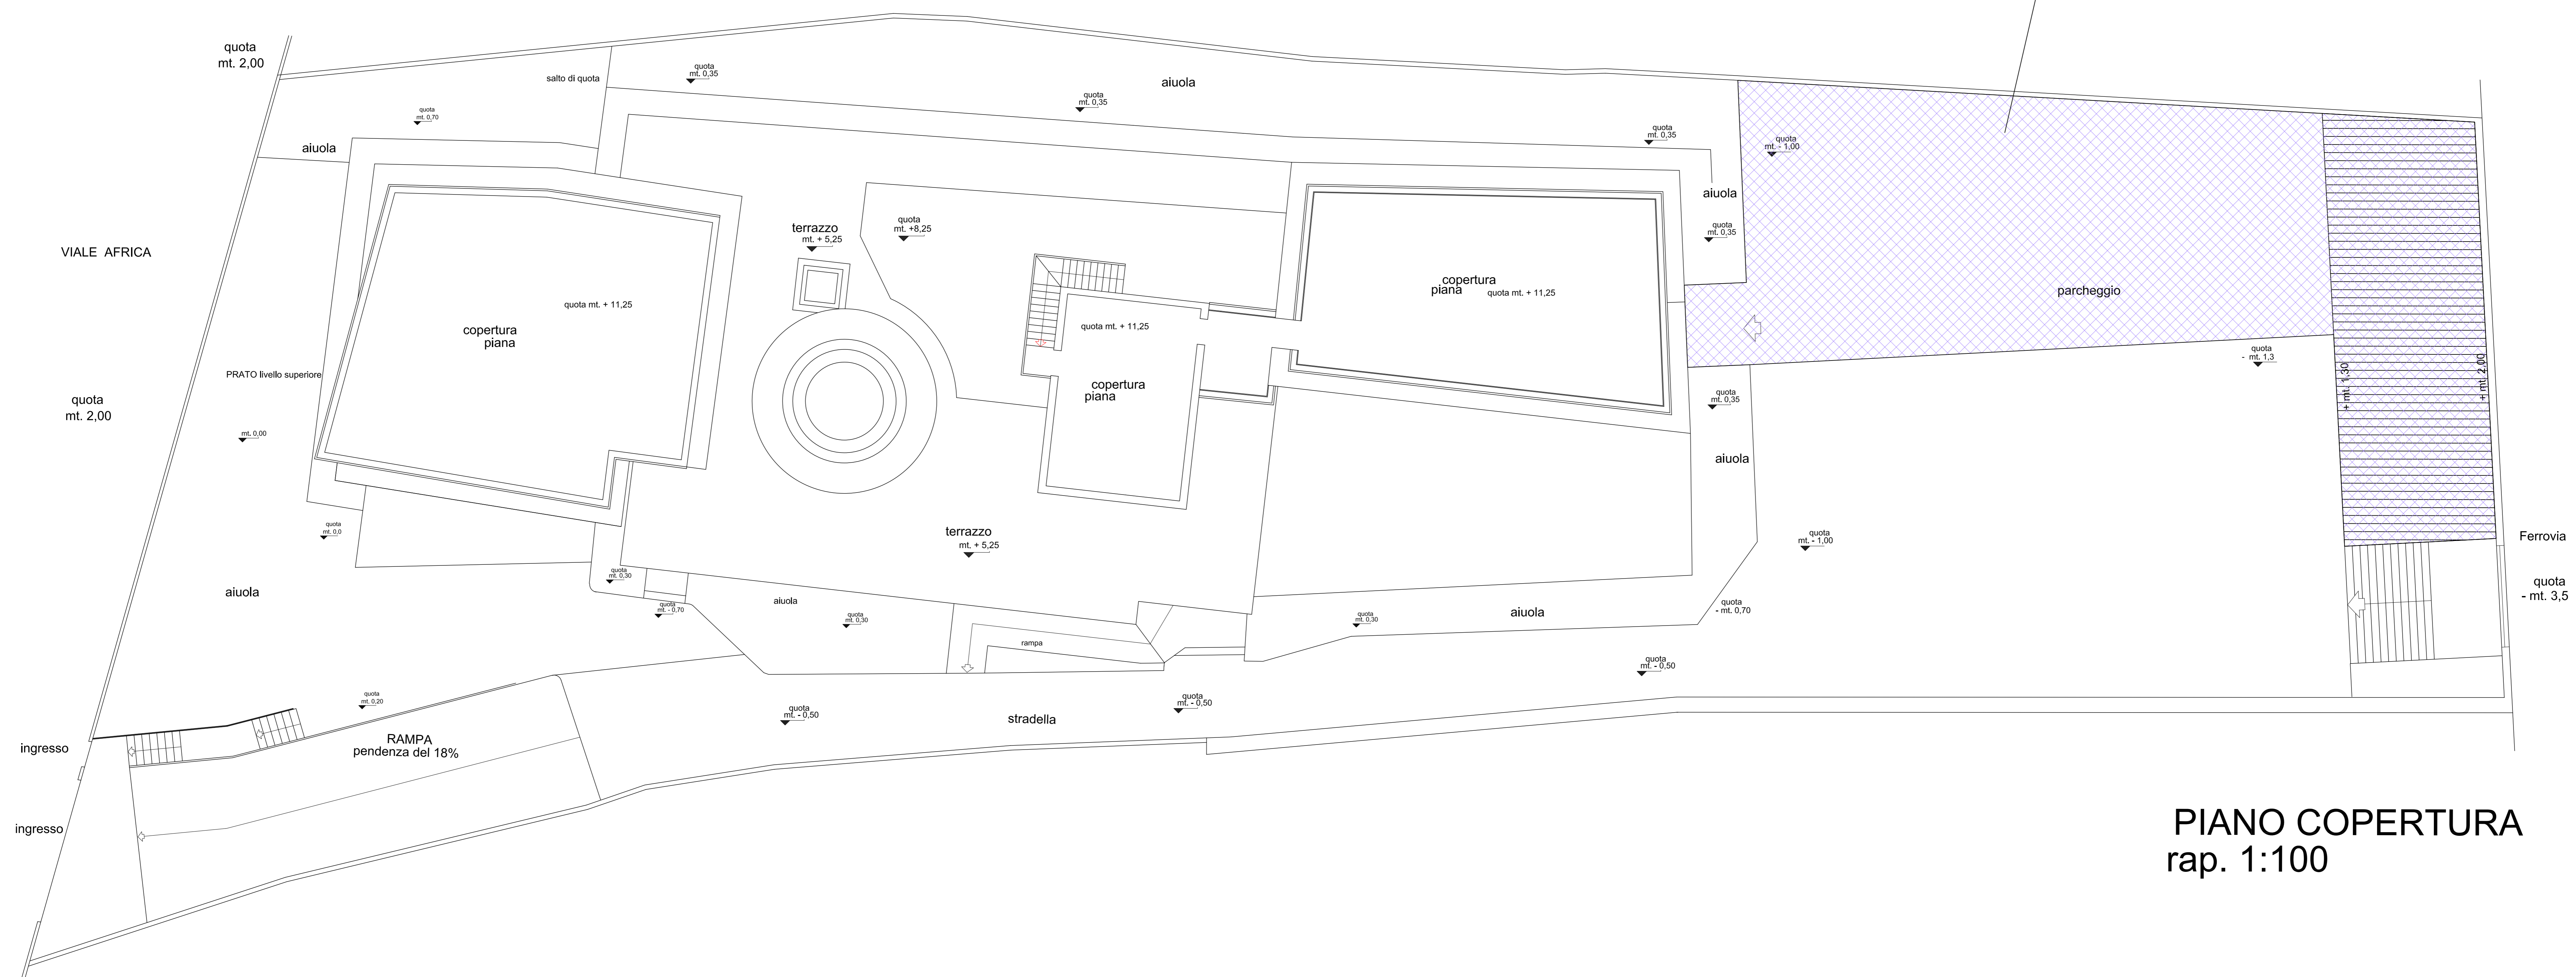

PIANO COPERTURA  
rap. 1:100